

TEGNFORKLARING

Plandata
Reguleringsplan-Bebygelse og anlegg (PBL2008 §12-5 NR.1)

- Boligbebyggelse - blokkbebyggelse
- Renovasjonsanlegg
- Uteoppholdsareal
- Lekeplass

Reguleringsplan-Samferdselsanlegg og teknisk infrastruktur (PBL2008 §12-5 NR.2)


- Veg
- Fortau
- Gang/sykkelveg
- Gangveg/gangareal/gågate
- Annen veggrunn - tekniske anlegg
- Annen veggrunn - grøntareal
- Parkering

Reguleringsplan-Grønnstruktur (PBL2008 §12-5 NR.3)

- Vegetasjonsskjerm

Reguleringsplan-Felles for PBL 1985 og 2008

- Planens begrensning
- Formålsgrense
- Byggegrense
- Frisktslinje
- Målelinje/Avstandslinje
- Avkjørsel

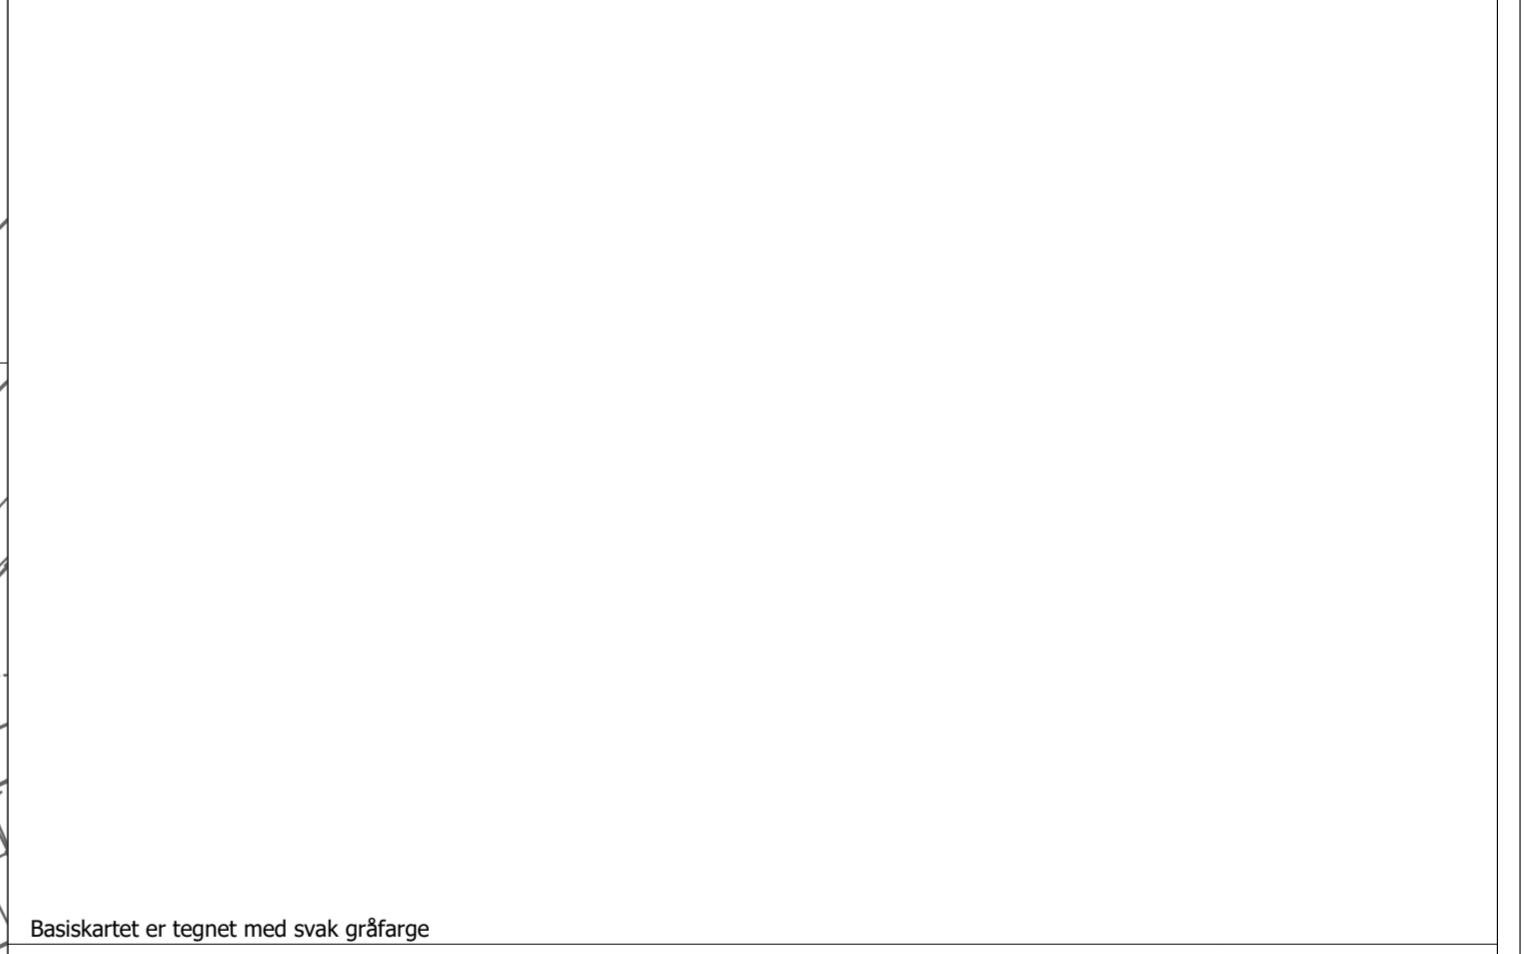

Basiskartet er tegnet med svak gråfarge

Kartopplysninger
 Kilde for basiskart: Norkart E-torg
 Dato for basiskart: 25.05.21
 Koordinatsystem: UTM sone 32 / Euref89
 Høydegrunnlag: NN 2000

Vertikalnivå 2. Kartblad 1/2
 Ekvidistanse 1 m
 Kartmålestokk 1:500

0 5 10 15 20 m

AREALPLAN ETTER PBL AV 2008
BBB3, Lille-Komsa
Vertikalnivå 2

Nasjonal arealplan-ID
5403 20210006
 Plantype:
Detaljregulering
 Forslagsstiller:
Geir Svendsen Entr. AS
 Saksnummer:

SAKSBEHANDLING ETTER PLAN- OG BYGNINGSLOVEN

Kunngjøringsdato for planvedtak:	Behandlingsorgan	Møtesaksnr	Dato	Sign
Dato for siste revisjon av plankart: 01.10.2021				
Planvedtak:				
Høring og offentlig ettersyn fra/til:				
Kunngjøring av oppstart av planarbeidet:			03.06.21	ML
PLANEN ER UTARBEIDET AV:				